


Fundamentplan ELEMENT SUPERB

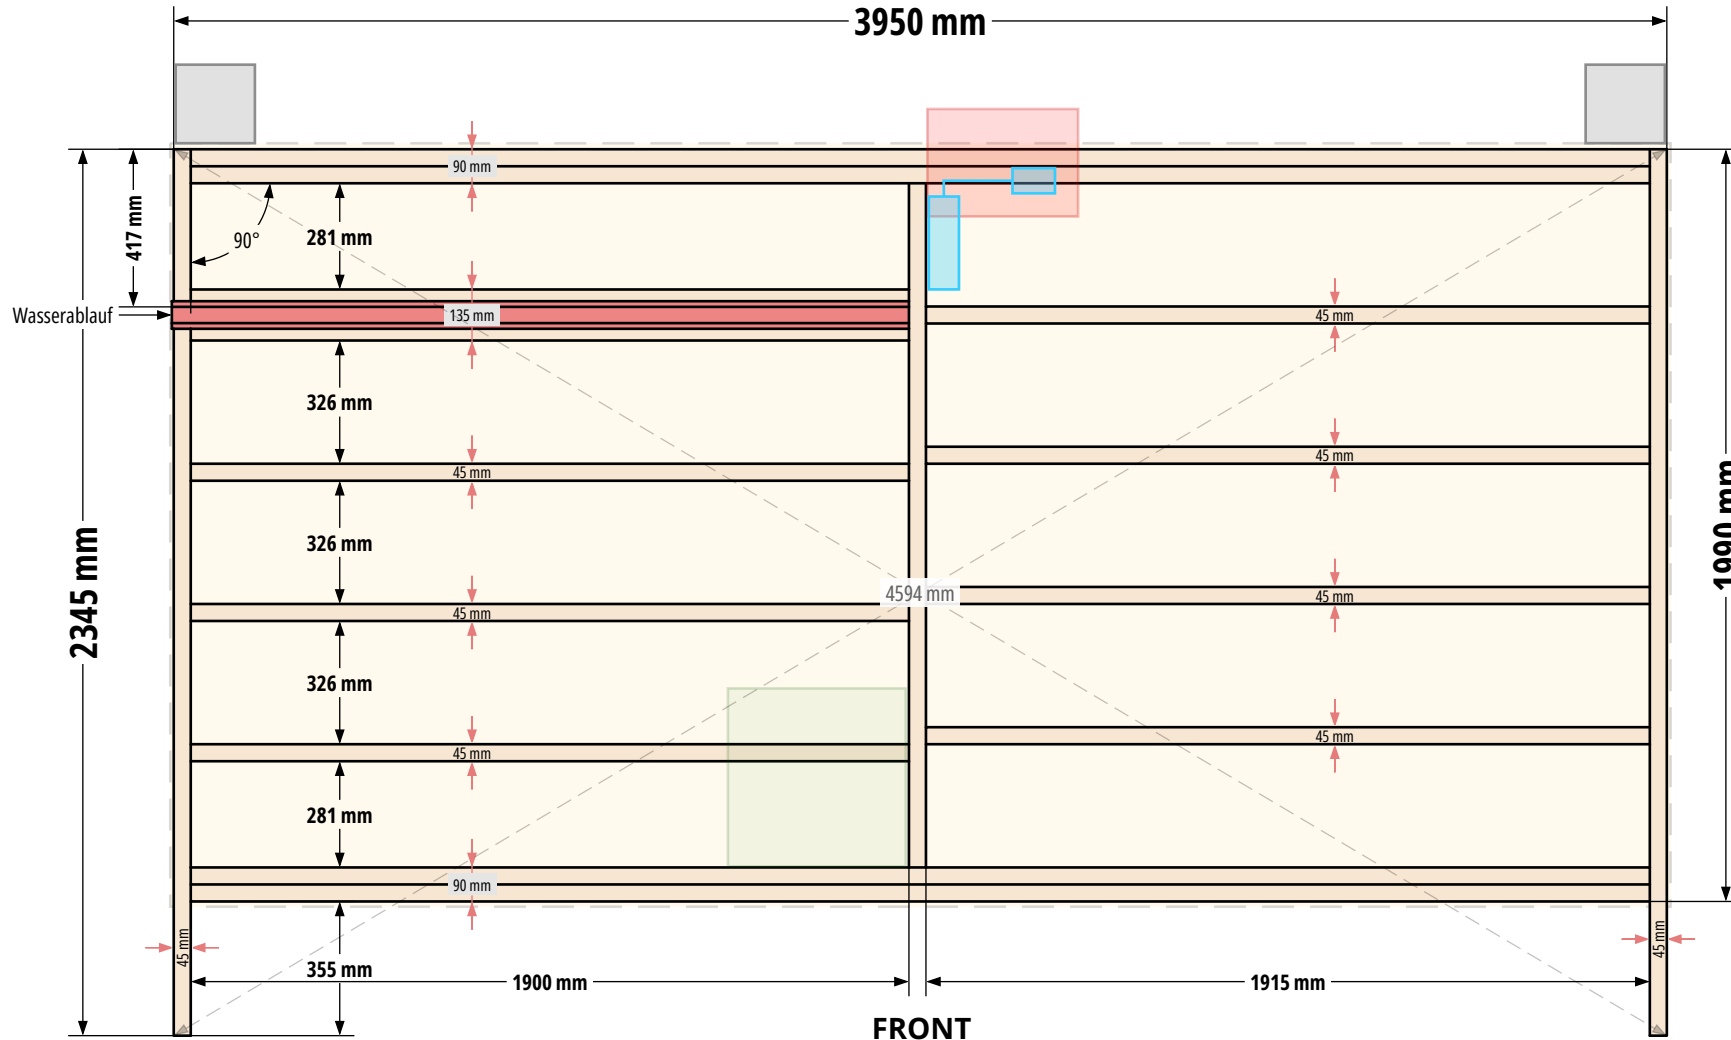

Empfohlene Bereiche:

- Bereich für Stromdurchführung
- Ofenposition
- Position Hauptstrom
- Wasserablauf bei Rinneninstallation

Beachte:

Die dargestellte Unterkonstruktion aus Balken ist im Lieferumfang enthalten. Balkenhöhe: **95mm**

Gesamte Fläche unter der Sauna muss eben und tragfähig sein. Feuchtigkeitsentkopplung beachten! (z.B. Terrassenpads)

Gekennzeichneteter Bodenwasser-Ablauf (rot) muss bei Fundamentplanung nicht beachtet werden. Ggf. Regenrinne einplanen!