

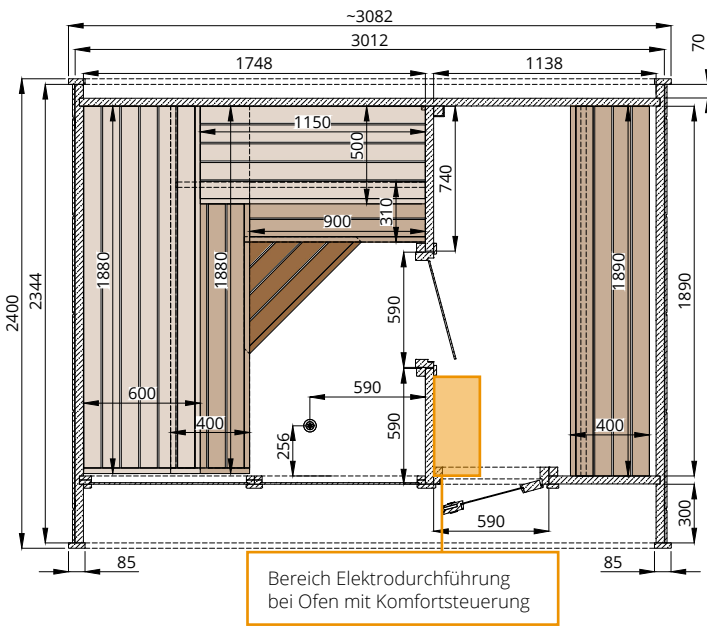



Draufsicht

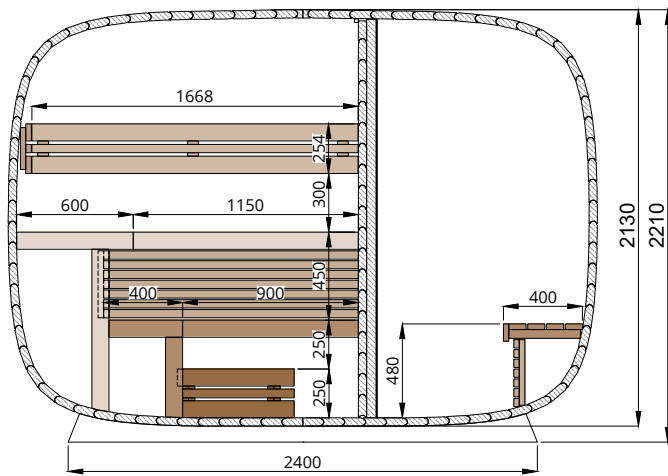


Fundamentplan

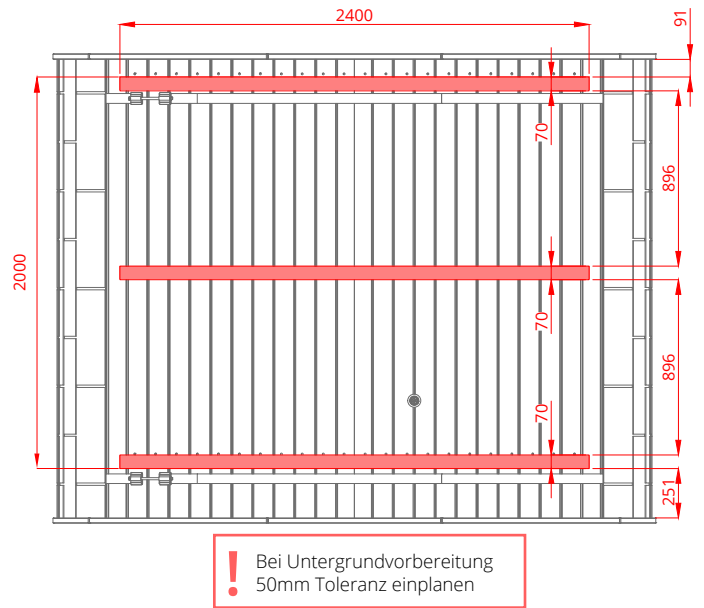

Front

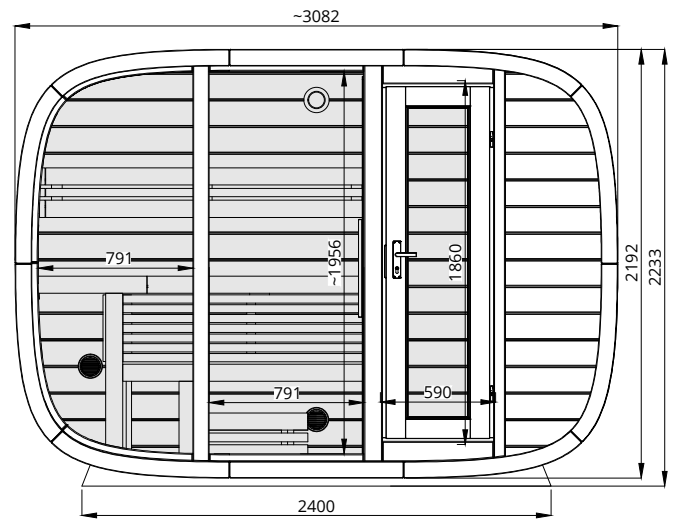

Front

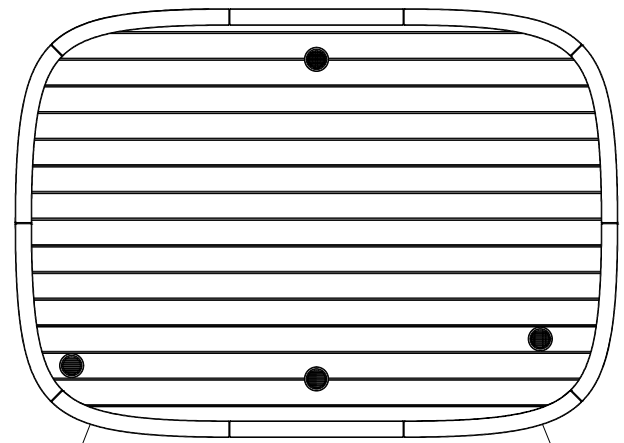

Rück

Maßstab: 1:40