

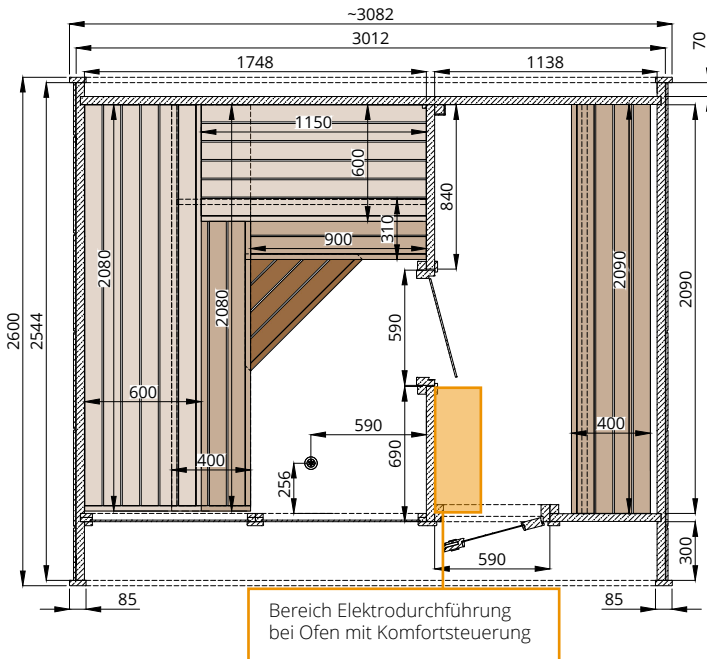



Draufsicht

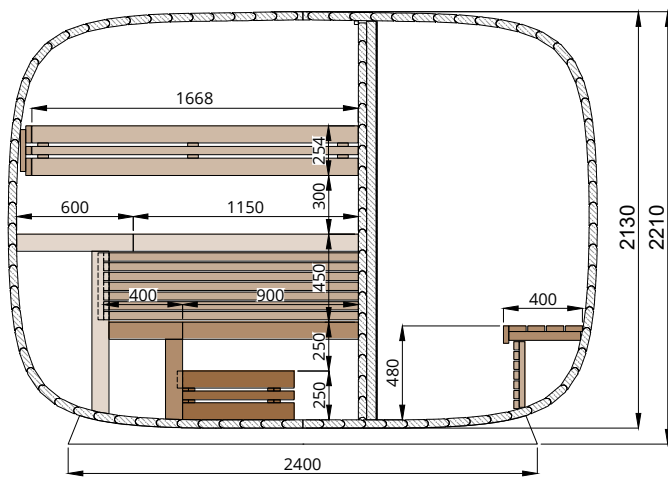


Fundamentplan

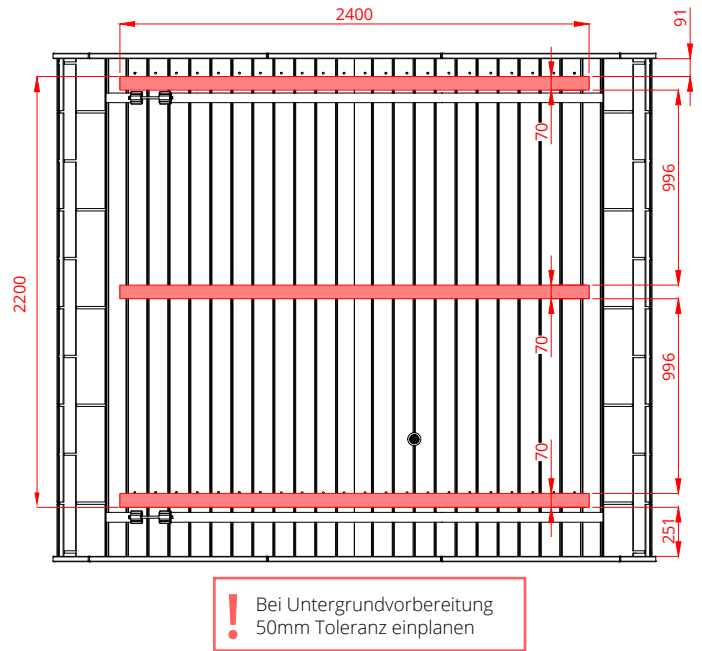

Front

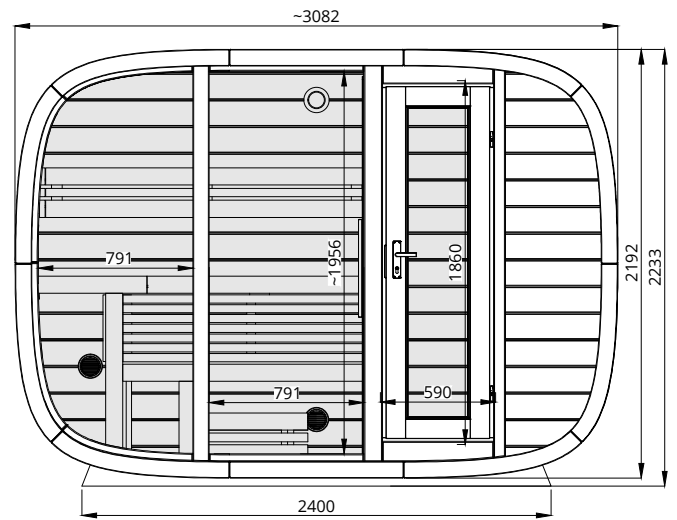

Front

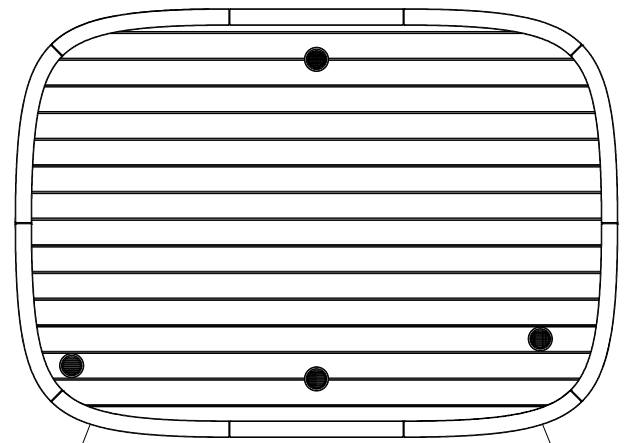

Maßstab: 1:40